


30938

Peter Park Großbergwedel, Thonser Str  
(gegenüber Friedhof)

Länge 116 m, Breite 21-42 mtr. 4 ca = 20 mtr

Maßstab ca. 1:500

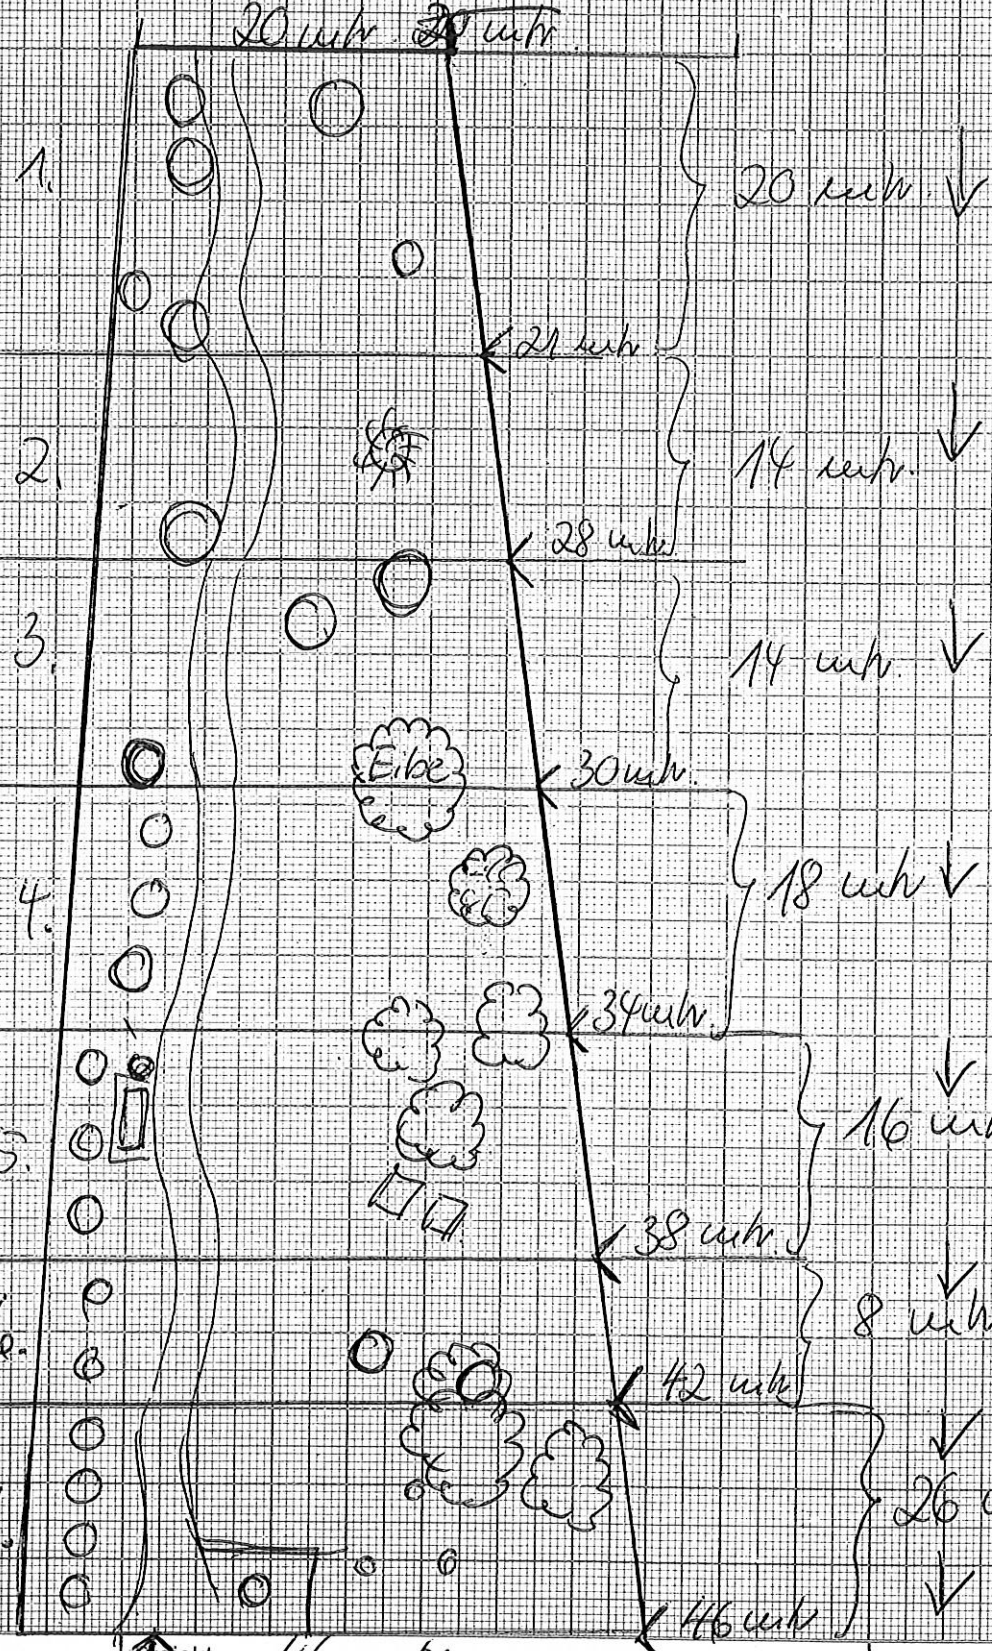

- = Bäume
- ☁ = gr Eibenbüsche
- = 2 Sessel mit Kette!

↑ Projekt 46 mtr.

↓ Eingang Thonser Str. GSW

Datum 18.12.2019

Blatt Nr.